


# SPATZENHAUSEN

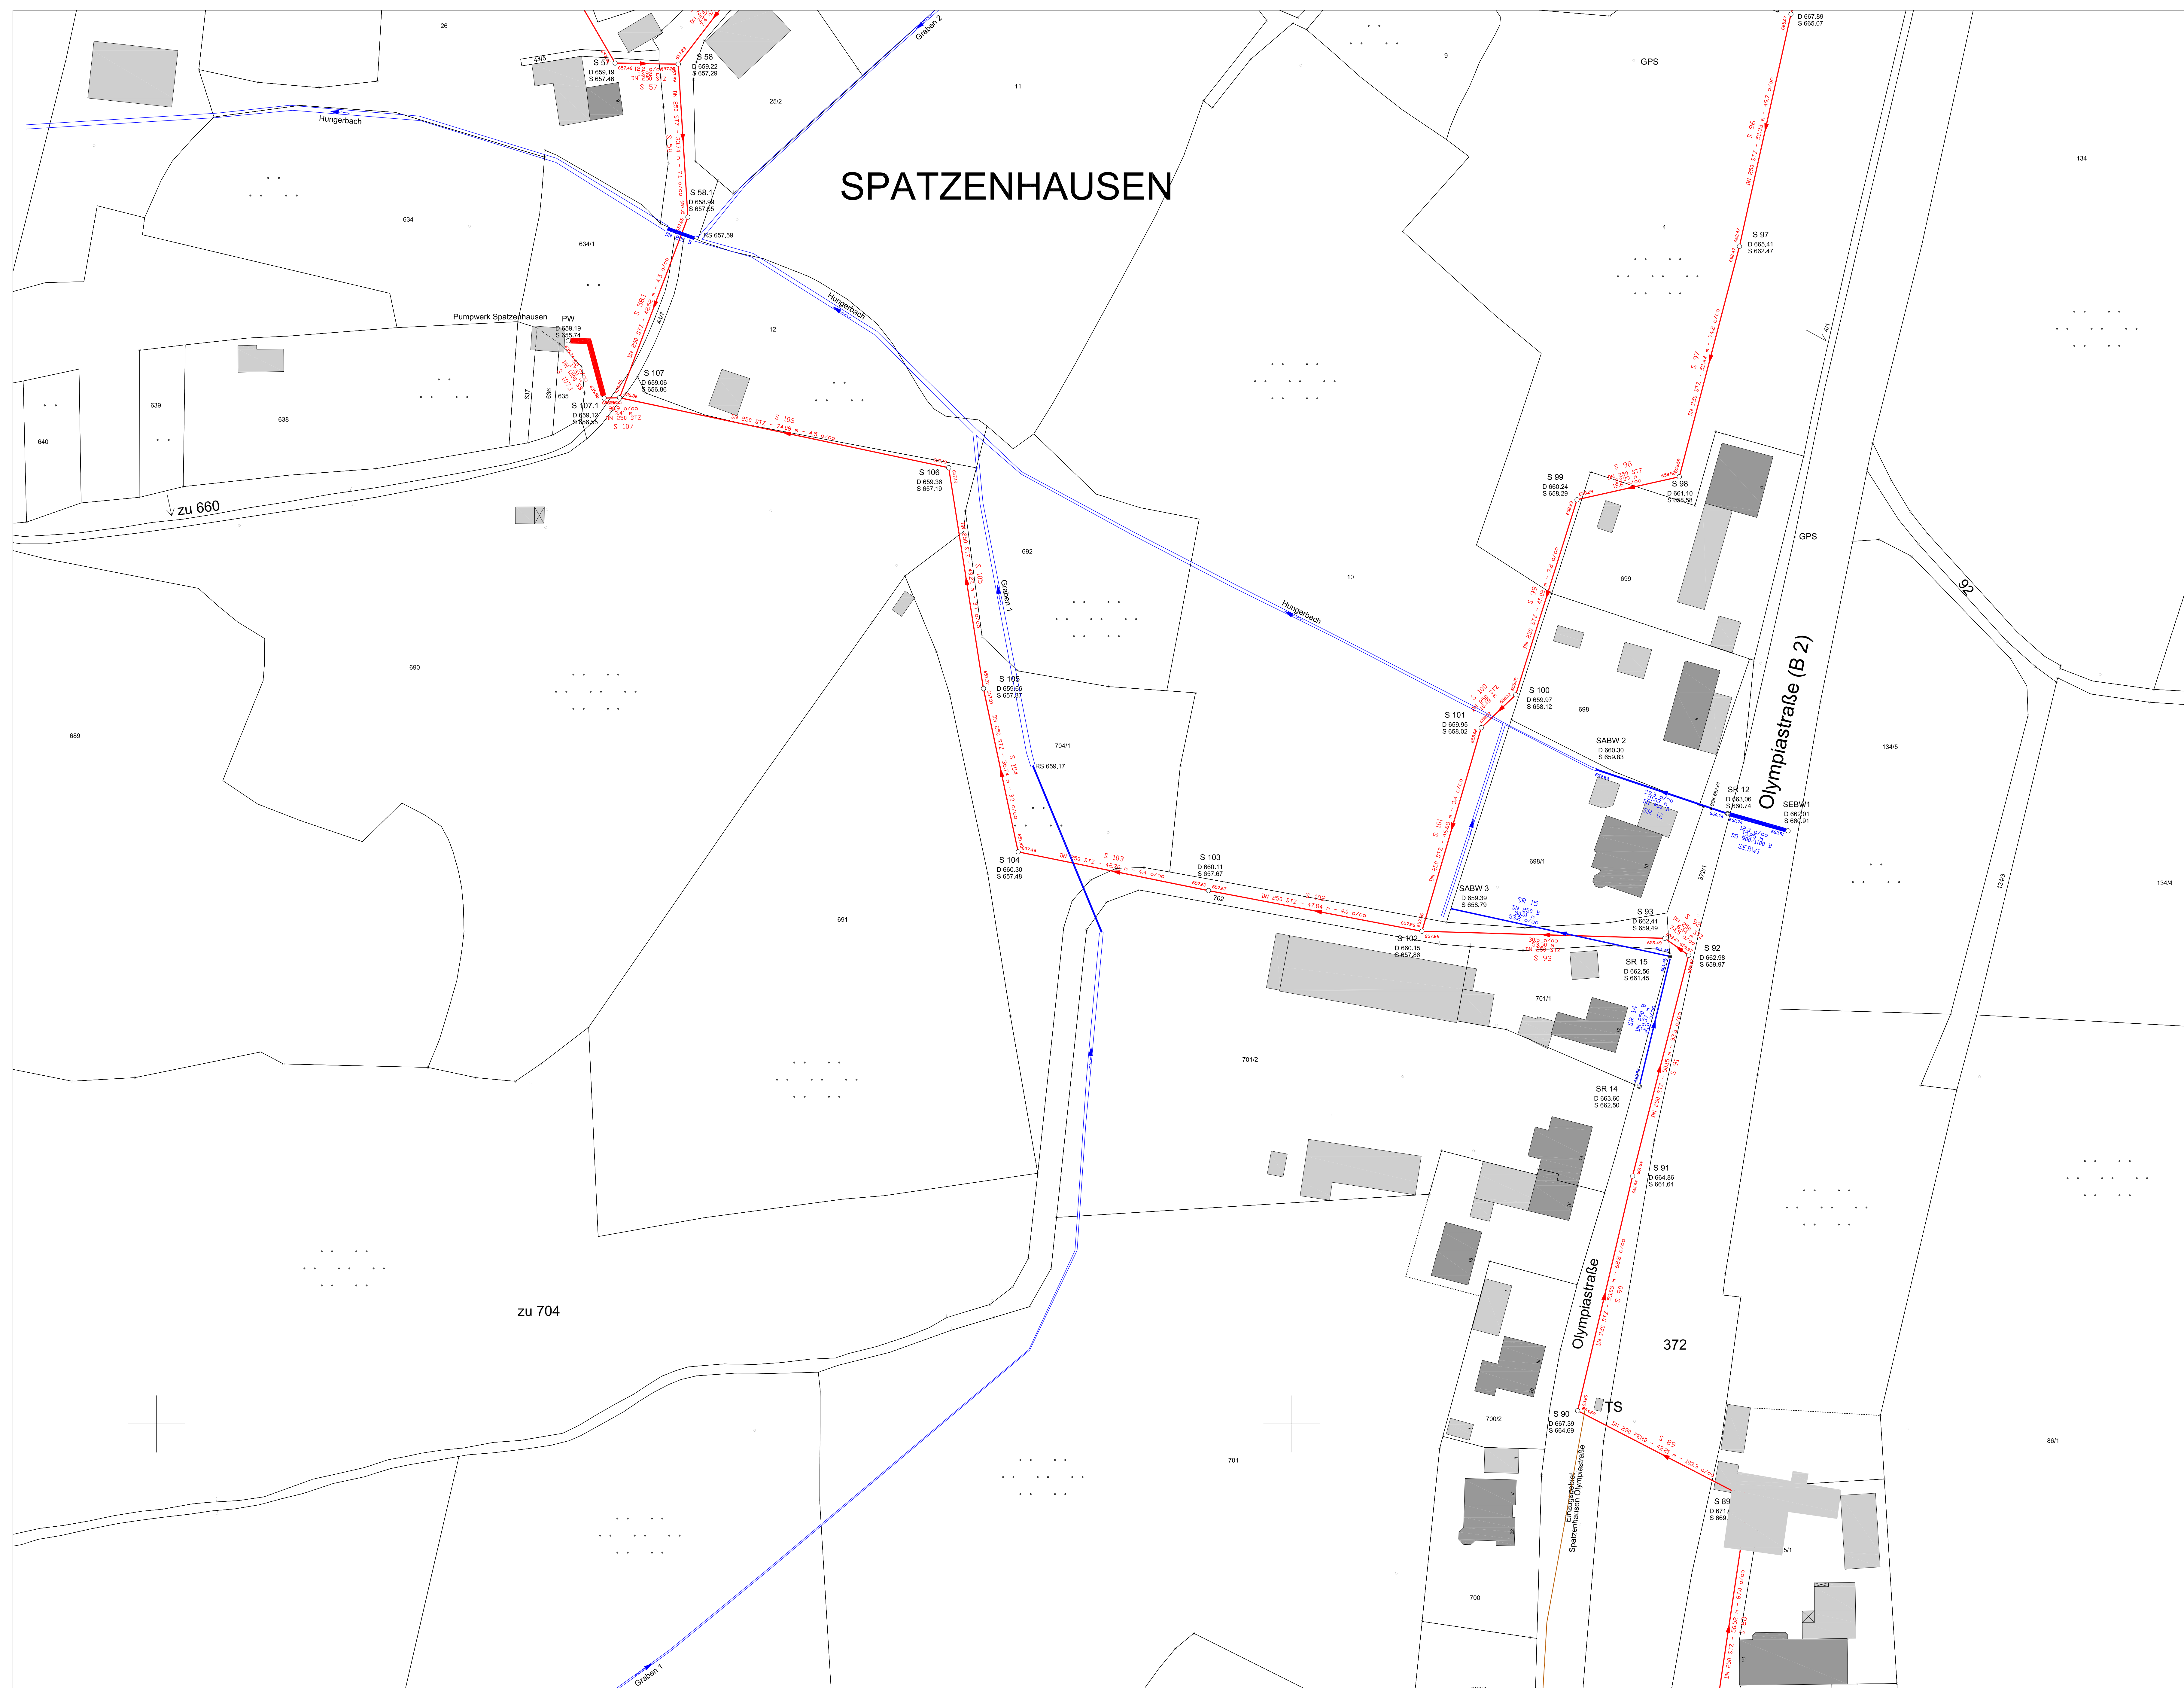

- Legende:**
- Einzugsgebiet Trennsystem
  - Regenwasserkanal
  - Schmutzwasserkanal

d			
c			
b			
a			
Änderung	geändert am	Name	
Bauherr: <b>Gemeinde Spatzzenhausen</b> Landkreis Garmisch - Partenkirchen			
Bauvorhaben:	<b>Wasserrechtsantrag</b> <b>Ortsteil Spatzzenhausen</b>	Plan-Nr.:	SP WR L 2
		Beit-Nr.:	
		Maßstab:	1 : 500
Baufeld:	Lageplan Bereich Spatzzenhausen Süd	Entworfen:	Buchner
		Gezeichnet:	Buchner
		Geprüft:	Bu Juli 2015


**Ingenieurbüro Wolfgang Buchner**  
 Dekkertweg 12  
 86911 Dießen  
 Telefon: 08807 / 948569    Telefax: 08807 / 948567    e-mail: BuchnerW@gwd.com